


3. OG / 541 m²

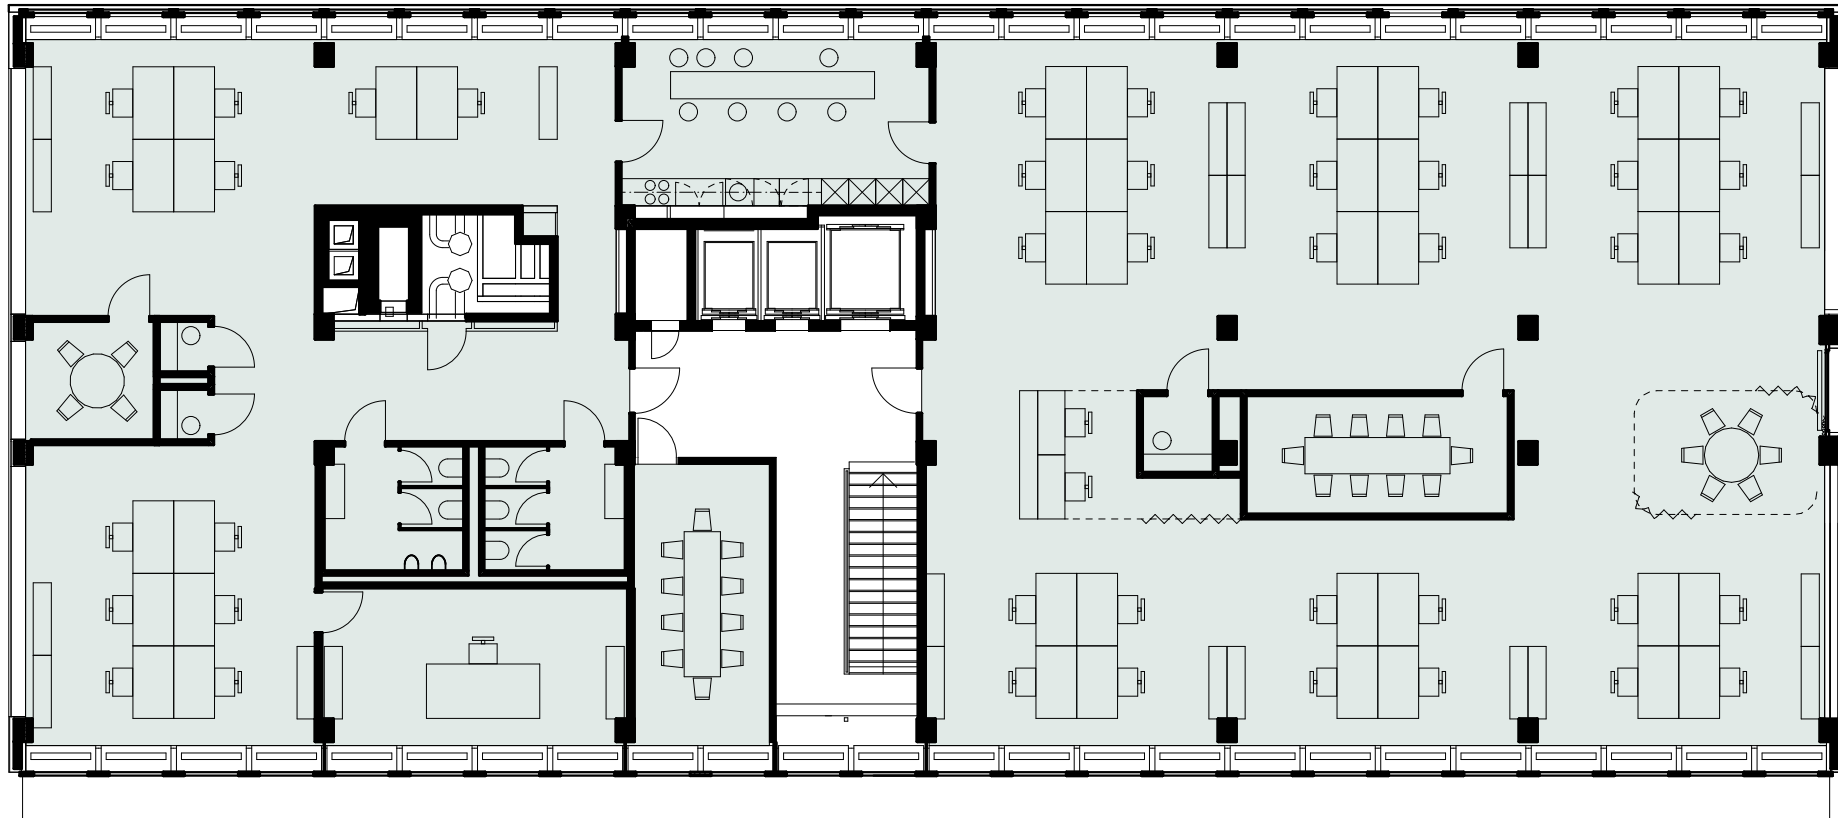

Änderungen und Abweichungen gegenüber den publizierten Angaben bleiben ausdrücklich vorbehalten.
Der Grundriss zeigt einen möglichen Mieterausbau und entspricht nicht den aktuellen Gegebenheiten.

0 1 2 3 4 5 m

